


maître d'ouvrage :



plan de prévention des risques naturels inondation (PPRI) vallée de la Lys Aval

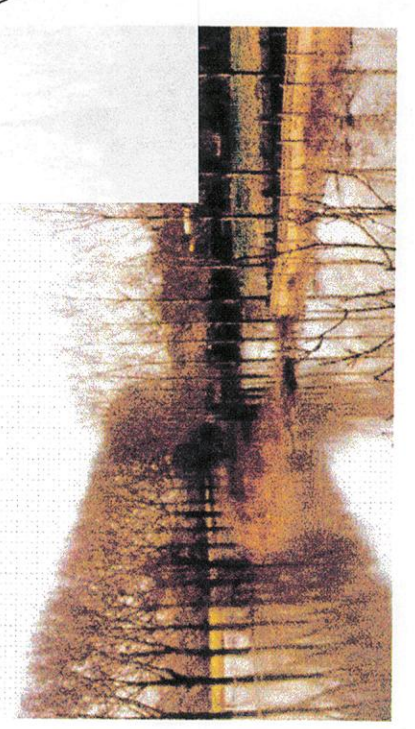

Commune de Nieppe carte du zonage réglementaire planche 1/1

maître d'oeuvre




Direction départementale du Pas-de-Calais
Service Prévention et Communication
100 av. Winston Churchill BP 7
63022 ARRAS Cedex



Direction départementale du Nord
Service Prévention et Communication
c/ PPRI Zonage Nieppe-War
Relais le 12/05/2005
Echelle : 1/5000 e

PREFECTURE DU PAS-DE-CALAIS
DIRECTION DÉPARTEMENTALE DU PAS-DE-CALAIS
Service Prévention et Communication
100 av. Winston Churchill BP 7
63022 ARRAS Cedex
No pour information de la Préfecture de l'Yonne
Pour le Nord
Le Chef de Service Prévention

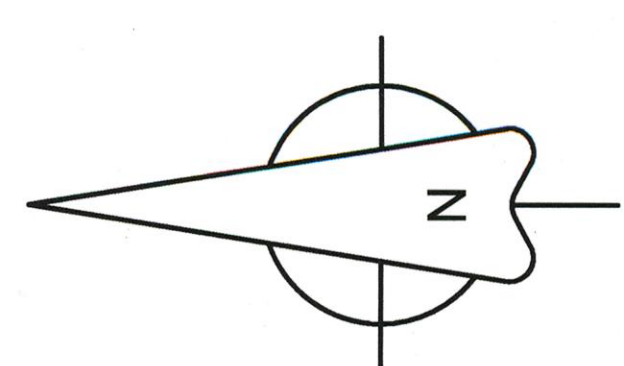

1/5000



1/20000 Erquinghem - Lys

LEGENDE

- Zonage Vert Clair : Zones Naturelles soumises à Aléa Faible ou Moyen
- Zonage Vert Fort : Zones Naturelles soumises à Aléa Fort ou très Fort
- Zonage Bleu Clair : Centres Urbains soumis à Aléa Faible ou Moyen
- Zonage Bleu Fort : Zones Urbaines ou Zones d'Activités soumises à Aléa Faible ou Moyen
- Zonage Rouge : Zones Urbaines ou Zones d'Activités soumises à Aléa Fort ou très Fort
- Sens d'écoulement
- N° profil
- Cote de crue centennale
- Bâtiments - Constructions