

maître d'ouvrage :




PREFECTURE
DU PAS-DE-CALAIS
direction départementale
de l'Équipement



PREFECTURE
DU NORD
direction départementale
de l'Équipement

plan de prévention des risques naturels inondation (PPRI) vallée de la Lys Aval

DIRECTION DU CADRE DE VIE ET DE LA CITOYENNETÉ
Pour le Préfet
LE CHATELAIN

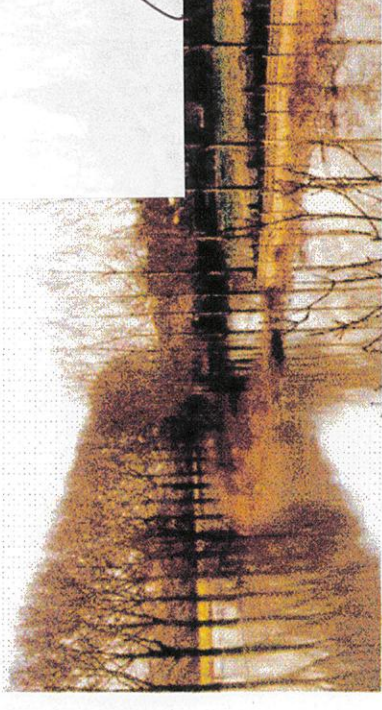

Commune de Saily sur Lys carte du zonage réglementaire planche 1/1

maître d'œuvre



Service Urbanisme
et Environnement
10022 ARRAS Cedex



Service Prévention
de l'Environnement et Communication
10019 LILLE Cedex

échelle : 1/5000^e
c:\PPRI\Zonage Saily sur Lys.svr
Révisé le 12/05/2005



LEGENDE

- Zonage Vert Clair : Zones Naturelles soumise à Aléa Faible ou Moyen
- Zonage Vert Foncé : Zones Naturelles soumise à Aléa Fort ou très Fort
- Zonage Bleu Clair : Centre Urbain soumis à Aléa Faible ou Moyen
- Zonage Bleu Foncé : Zones Urbanisées ou Zones d'Activités soumise à Aléa Faible ou Moyen
- Zonage Rouge : Zones Urbanisées ou Zones d'Activités soumise à Aléa Fort ou très Fort

Sens d'écoulement
 N° profil
 Cote de crue centennale
 Bâtements - Constructions

