


Plan de Prévention du Risque Inondation de la vallée de la Clarence  
 Commune : Amettes



Zonage réglementaire des zones blanches

Echelle: 1/5 000

- Légende**
- Bâtiments
  - Limites parcellaires
  - Bassin versant de la Clarence
  - Cours d'eau
  - Limites communales
  - ▨ Zones soumises à une cote de plancher supérieure à la cote terrain naturel + 20 cm
  - Secteurs de prairie et forêts de pente > à 3 %
  - ▨ Sous bassins versants
  - Mairie
  - † Bâtiments de culte

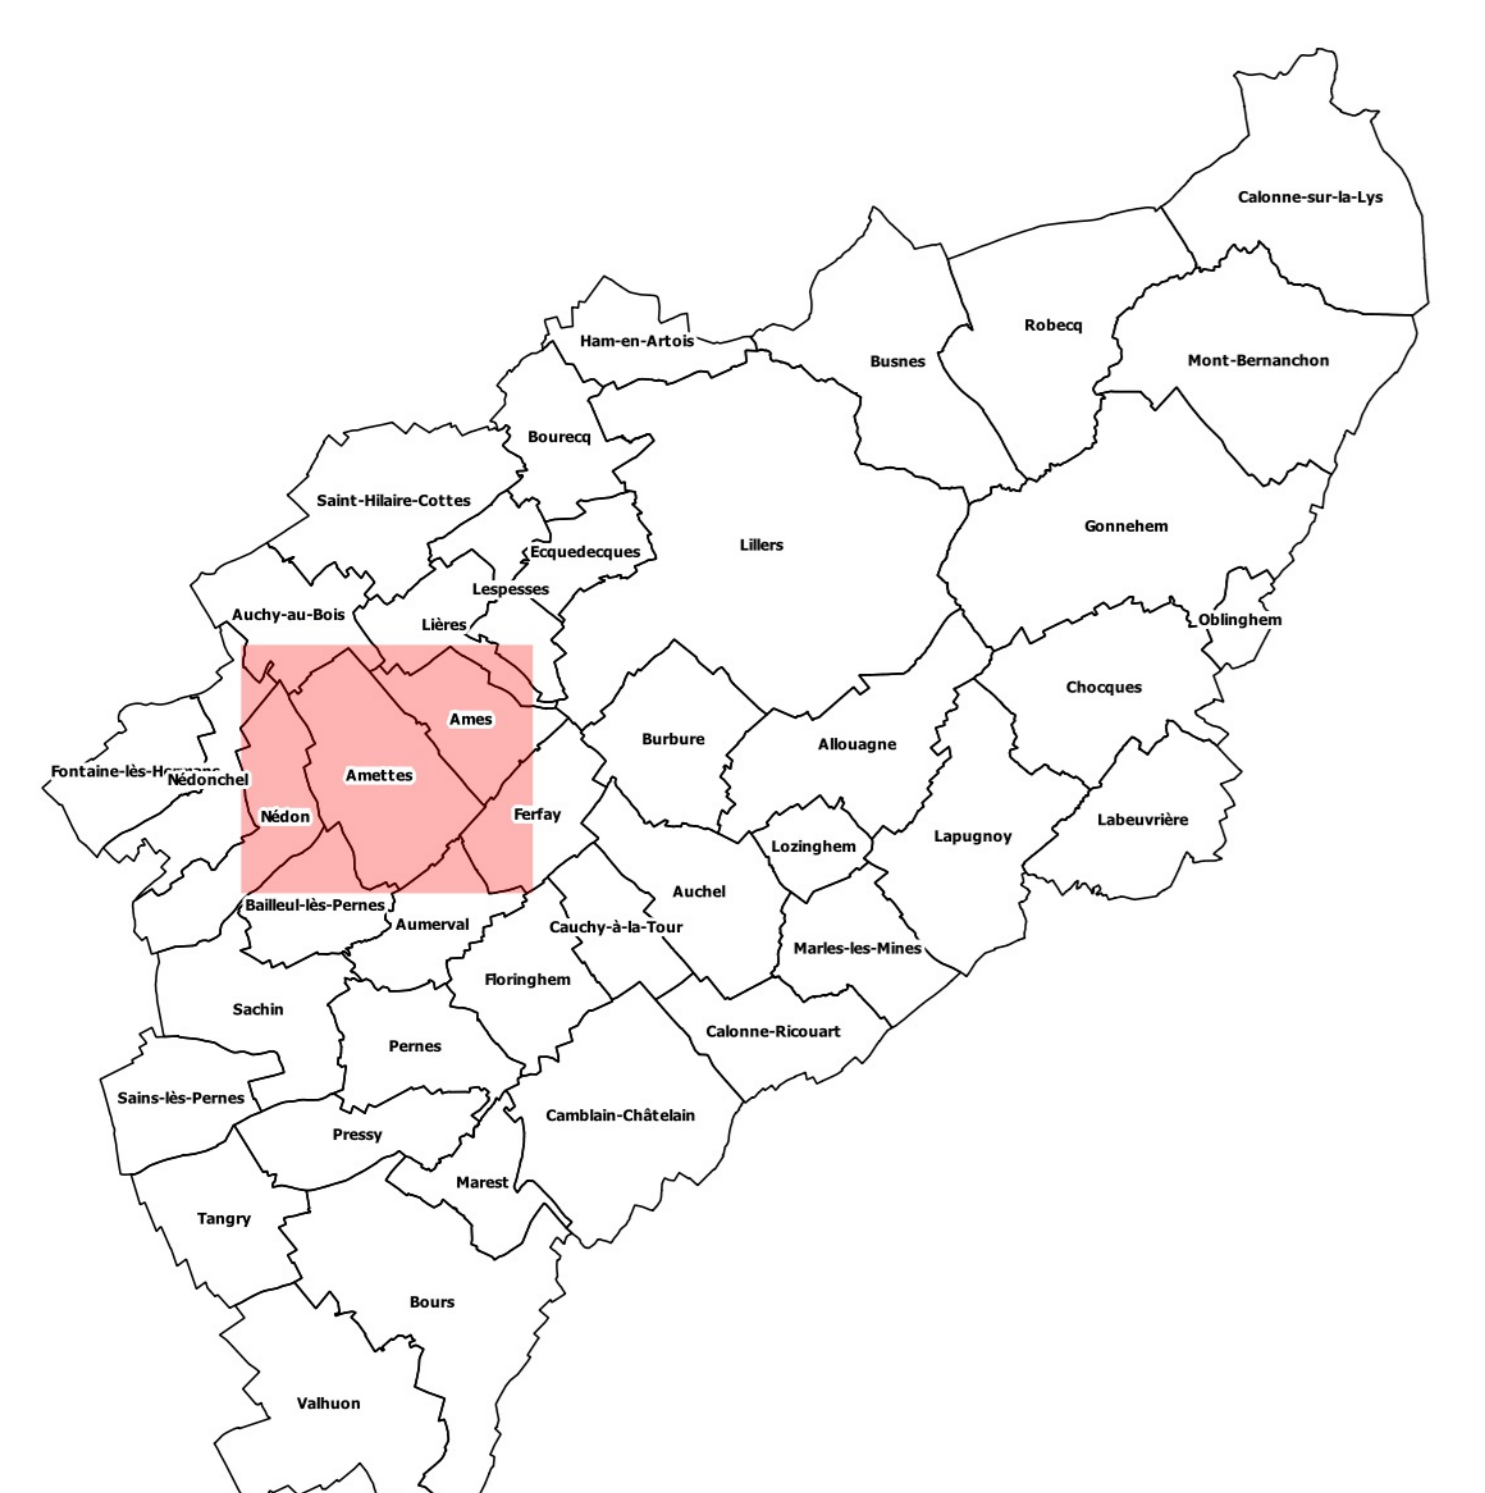

Echelle de la carte générale : 1/125 000

