

Plan de Prévention du Risque Inondation de la vallée de la Clarence  
 Commune : Robecq  
 Carte : 2/2




Zonage réglementaire des zones blanches

Echelle: 1/5 000

Légende

- Bâtiments
- Limites parcellaires
- Bassin versant de la Clarence
- Cours d'eau
- Limites communales
- ▨ Zones soumises à une cote de plancher supérieure à la cote terrain naturel + 20 cm
- Secteurs de prairie et forêts de pente > à 3 %
- ▨ Sous bassins versants
- Mairie
- ⛪ Bâtiments de culte

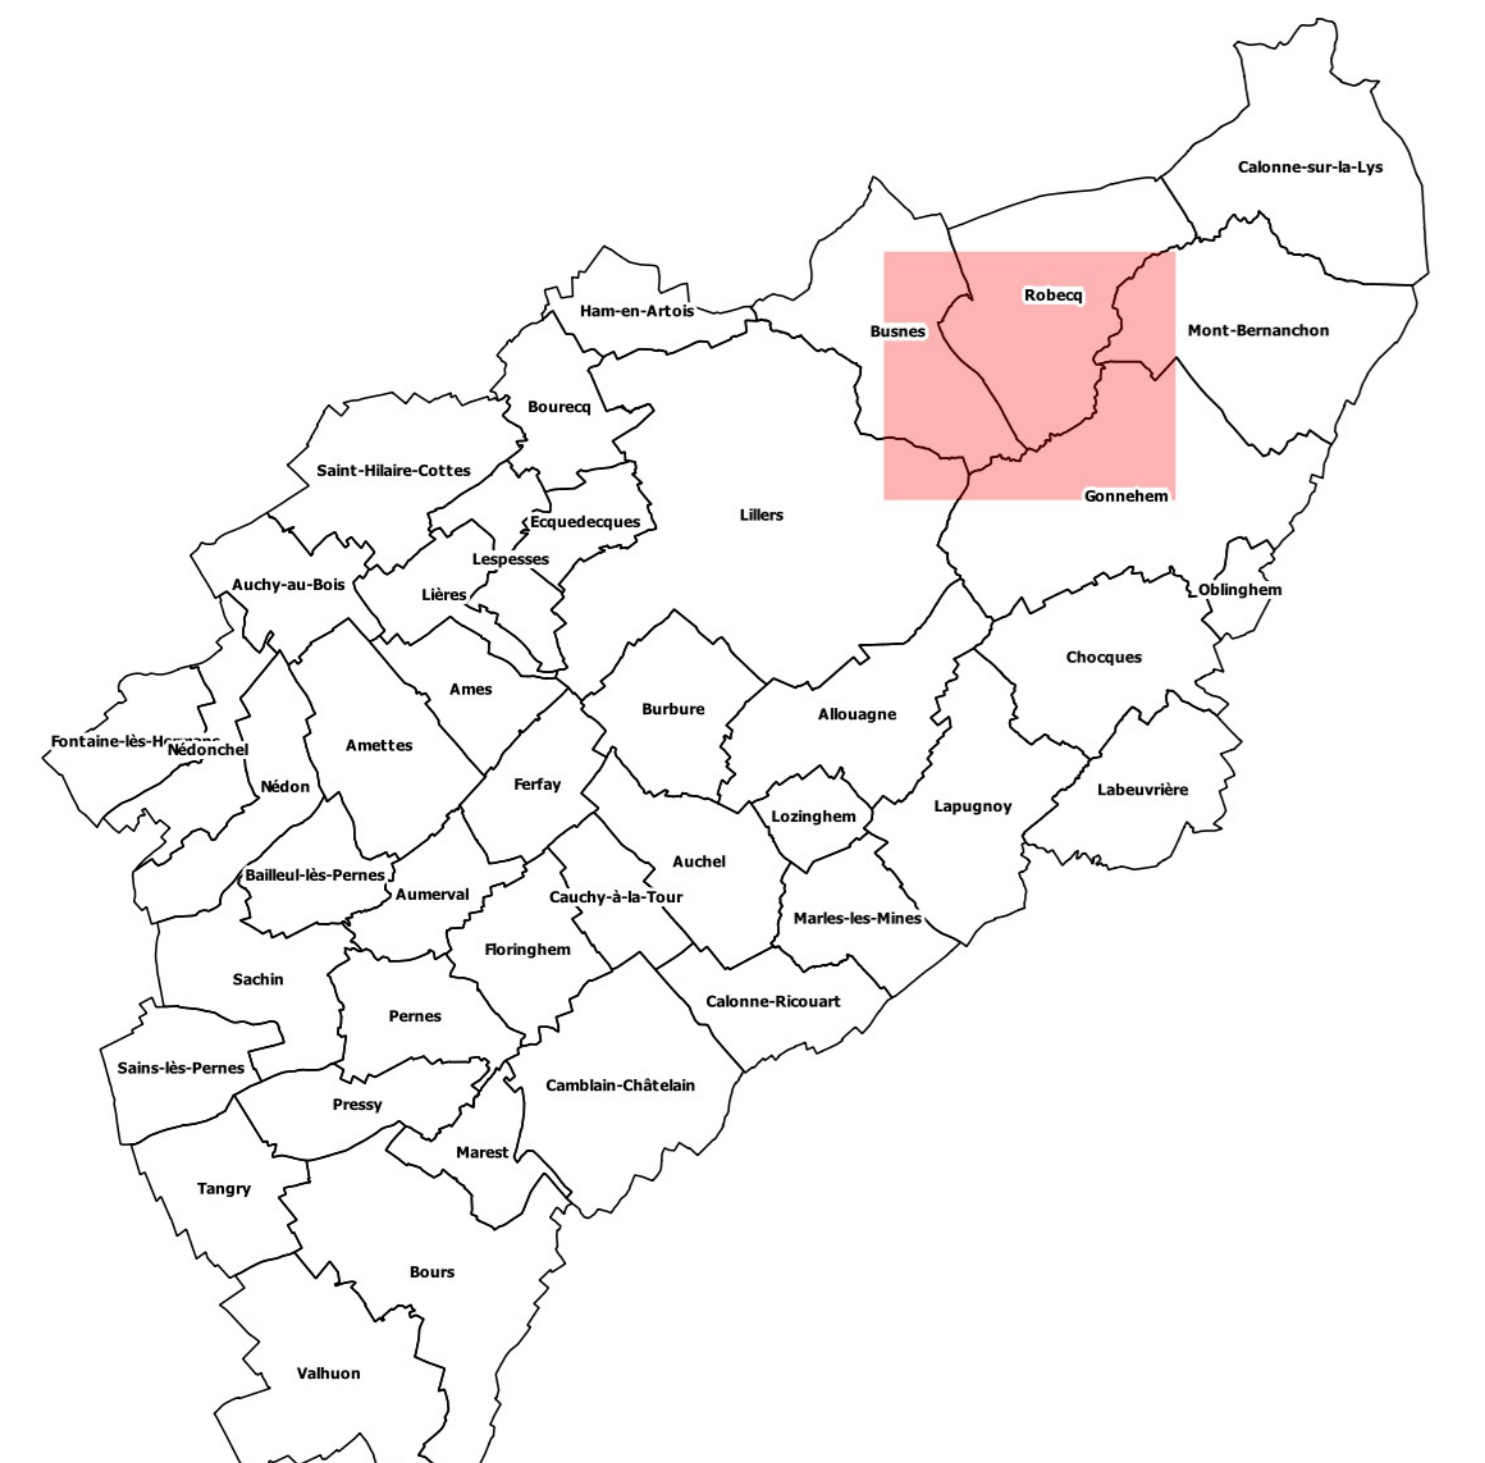

Echelle de la carte générale : 1/125 000

