


Foncier	
Terrain 01 Bât. A	100 981
Terrain 02 Bât. B	128 591
Terrain 03 : Terrain Résiduel	52 045
	281 617 m²

CES	
Terrain 01 Bât. A	37 310
Terrain 01 Bât. A Poste de Garde	44
Terrain 02 Bât. B	56 193
Terrain 02 Bât. B Poste de Garde	44
	93 591 m²

Surfaces Extérieures		
BATIMENT A		
Béquillage		4 073
Espaces Verts		29 863
Infiltration		2 741
Rétention		1 417
Voirie Piétons		1 638
Voirie PL		15 395
Voirie Pompiers		4 900
Voirie Services		233
Voirie VL		3 513
		63 773 m²
BATIMENT B		
Béquillage		5 456
Dalle BA		6
Espaces Verts		31 899
Infiltration		3 607
Rétention		1 388
Voirie Piétons		2 857
Voirie PL		17 920
Voirie Pompiers		1 820
Voirie VL		6 925
		71 878 m²
TERRAIN RESTANT		
Espaces Verts		49 576
Gare d'eau		2 469
		52 045 m²
		187 696 m²

Surfaces Intérieures		
BATIMENT A		
1	BUREAU R+1	510
1	BUREAU RDC	588
1	Cellule 01	6 013
1	Cellule 02	5 981
1	Cellule 03	5 982
1	Cellule 04	5 982
1	Cellule 05	5 982
1	Cellule 06	6 013
1	CUVE SPRINKLER	88
1	LOCAL CHARGE	319
1	LOCAL CHAUFFERIE	22
1	LOCAL GARDES	28
1	LOCAL ONDULEUR	14
1	LOCAL SPRINKLER	43
1	TGBT	11
1	TRANSFO.	10
		37 586 m²
BATIMENT B		
2	BUREAU R+1	1 020
2	BUREAU RDC	1 176
1	Cellule 01	6 012
1	Cellule 02	5 969
1	Cellule 03	5 969
1	Cellule 04	5 969
1	Cellule 05	6 000
1	Cellule 06	6 000
1	Cellule 07	5 969
1	Cellule 08	5 969
1	Cellule 09	6 000
1	CUVE SPRINKLER	90
2	LOCAL CHARGE	638
1	LOCAL CHAUFFERIE	22
1	LOCAL GARDES	28
1	LOCAL ONDULEUR	14
1	LOCAL SPRINKLER	43
1	TGBT	11
1	TRANSFO.	10
		56 909 m²
		94 495 m²

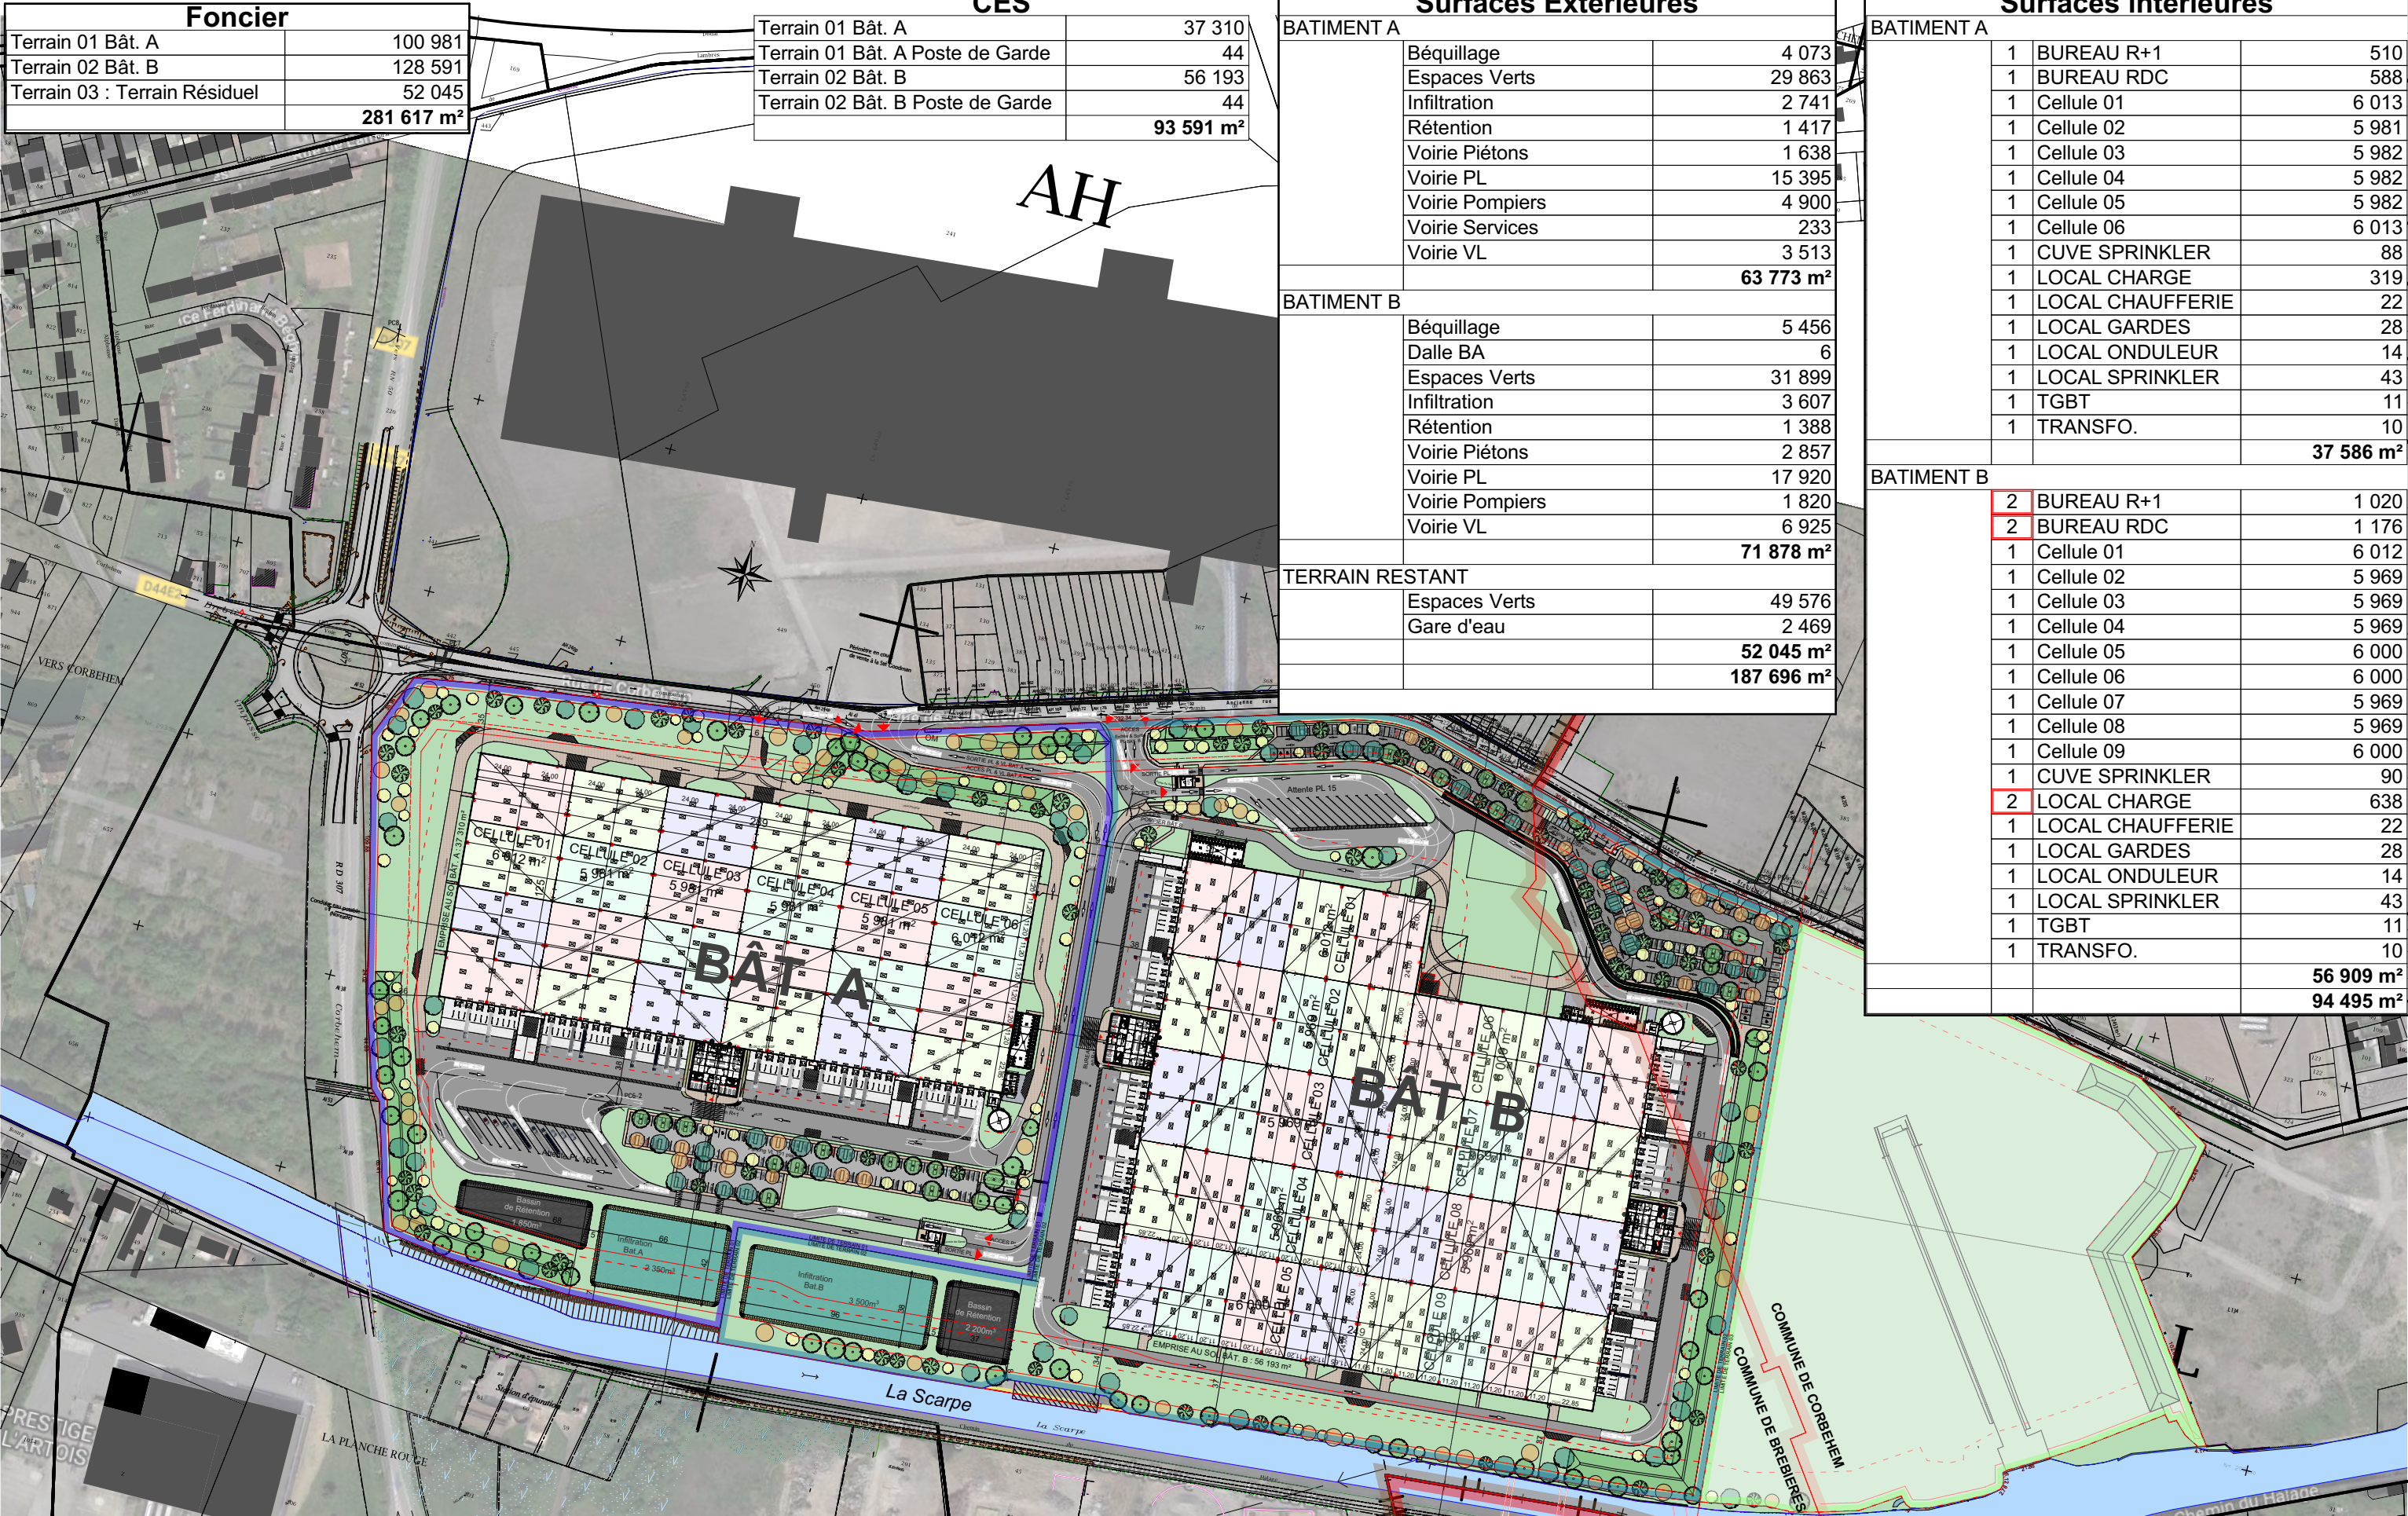

XXL Atelier
1, Bd Dalgabio
42000 St-Etienne
TEL. 04 77 92 08 10
FAX. 04 77 92 08 11
xxl@xxlatelier.com



+ Goodman France
24, rue de Prony
75017 Paris
TEL. 01 55 35 08 50

CONSTRUCTION D'UNE PLATEFORME LOGISTIQUE

Rue Corbehem Brebières - 62117 & Corbehem 62112

IMPLANTATION ET SURFACES

ECH : 1:3000
20 Juillet 2021
N° Affaire : IG00-BREB-2
DESSINE PAR : M. BALP
IG00-BREB-2-BAT-A-B-GOODMAN-DPC-01-210524

IG00-BREB-2