

Plan de Prévention du  
 Risque Inondation

**PPRI des pieds de coteaux  
 des waterings**

Commune : BRÊMES (2)

**Zonage réglementaire**

Maître d'oeuvre

APPROBATION


Echelle: 1/5000

Grille du zonage réglementaire

| Aléa  | Enjeux                      |                        |
|---|-----------------------------|------------------------|
|   | Espaces Non Urbanisés (ENU) | Espaces Urbanisés (EU) |
| Conditions extrêmes   | Vert foncé                  | Rouge                  |
| Fort accumulation et Fort écoulement                                |                             |                        |
| Accumulation moyenne et Écoulement                                  | Vert clair                  | Bleu                   |
| Faible accumulation   |                             |                        |
| Très faible accumulation  |                             |                        |
| Toute partie du bassin versant située en dehors des zones ci-dessus | Blanc                       |                        |

Éléments généraux

- Mairie
- Cours d'eau
- Limites communales
- Limites de bassin versant
- Bâtiments
- Limites parcellaires
- Surface en eau
- Limites du PPRI de la Hem
- Limites du PPRI du secteur du Calaisis

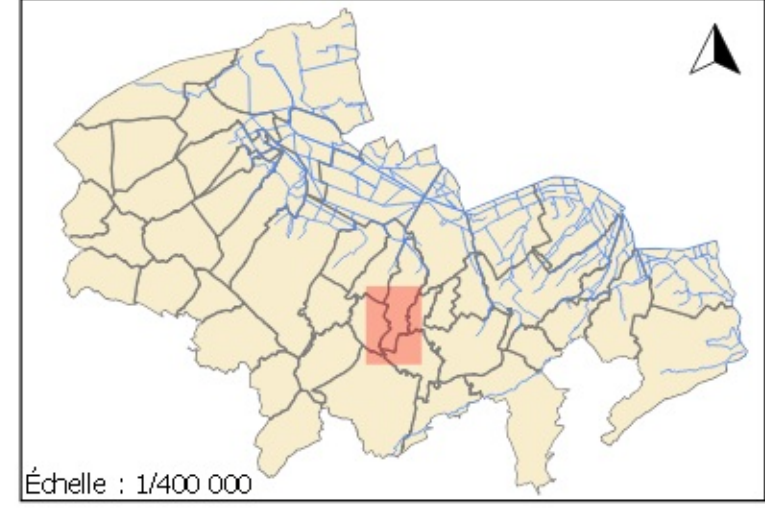

ZONAGE\_REGLEMENTAIRE\_PDC\_V06.shp

