

**Plan de Prévention du Risque Inondation**

**PPRI des pieds de coteaux des waterings**

Commune : CAFFIERS

**Zonage réglementaire**

Maître d'oeuvre  
**PRÉFET DU PAS-DE-CALAIS**  
Liberté Égalité Fraternité  
 Direction Départementale des territoires et de la mer

**APPROBATION**


Echelle: 1/5000

**Grille du zonage réglementaire**

Aléa	Enjeux	
	Espaces Non Urbanisés (ENU)	Espaces Urbanisés (EU)
Conctions extrêmes	Vert foncé	Rouge
Fort accumulation et Fort écoulement	Vert clair	Bleu
Accumulation moyenne et Ecoulement Faible accumulation		
Très faible accumulation	Blanc	
Toute partie du bassin versant située en dehors des zones ci-dessus	Blanc	

**Éléments généraux**

- Mairie
- Cours d'eau
- Limites communales
- Limites de bassin versant
- Bâtiments
- Limites parcellaires
- Surface en eau
- Limites du PPRI de la Hem
- Limites du PPRI du secteur du Calaisis

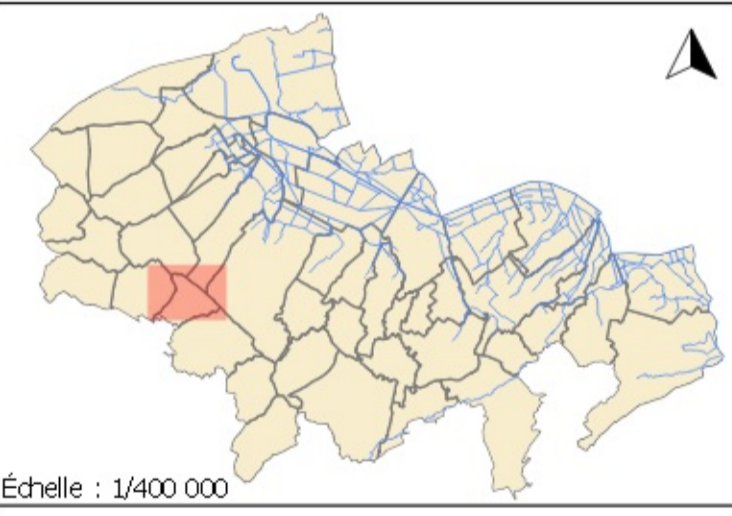

Echelle : 1/400 000

ZONAGE\_REGLEMENTAIRE\_PDC\_V06.shp

