

PRÉFET DU PAS-DE-CALAIS
 Olivier Fournier

Février 2021

Plan de Prévention du Risque Inondation
PPRI du bassin versant de la Lawe
 Commune : La Couture 1/2

Zonage réglementaire

Maître d'œuvre

PRÉFET DU PAS-DE-CALAIS
 Olivier Fournier
 Direction Départementale des territoires et de la mer

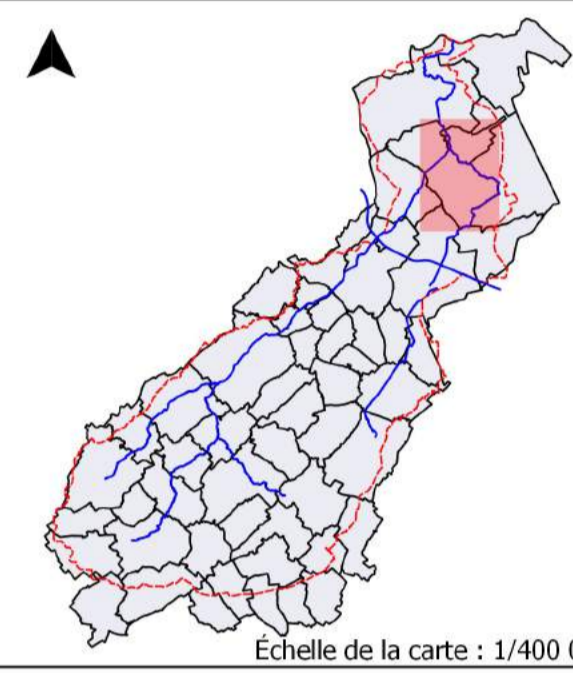
Vu pour être annexé à mon arrêté d'approbation du
 29 MARS 2021
 Le Préfet
 Louis LE FRANC

Echelle: 1/5000

Grille du zonage réglementaire

Risque	Espaces Urbanisés (EU)	
	Vert foncé	Rouge
Aléa	Vert foncé	Rouge
Exposés Non Urbanisés (ENU)	Vert foncé	Rouge
Aléa	Vert foncé	Rouge
Exposés Non Urbanisés (ENU)	Vert foncé	Rouge

Zone d'activités Economiques (ZAE)
 Bande de précaution
 Bande de précaution avec hauteurs d'eau supérieures à 2,50 m
 Eléments généraux:
 Mairie
 Lieu de culte
 Cours d'eau bords
 Cours d'eau principaux
 Bâtiment
 Limite parcellaire
 Limite communale
 Limite de bassin versant


 Echelle de la carte : 1/400 000

