


maître d'ouvrage :

**préfecture du Pas-de-Calais**  
 Préfecture du Pas-de-Calais  
 direction départementale de l'équipement

**préfecture du Nord**  
 Préfecture du Nord  
 direction départementale de l'équipement

**plan de prévention des risques naturels inondation (PPRI) vallée de la Lys Aval**

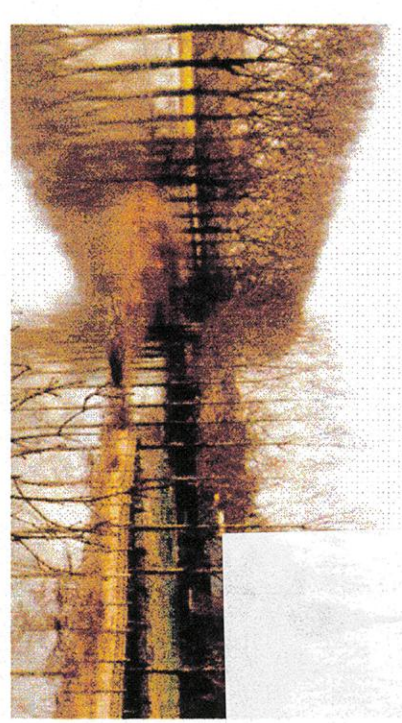

Préfecture du Pas de Calais  
 Direction du Cadre de Vie et de la Citoyenneté  
 Bureau de Travaux et de Recherche  
 15 rue de la République  
 59019 Lille Cedex




**Commune de Thiennes**  
 carte du zonage réglementaire  
 planche 1/1

maître d'oeuvre

direction départementale de l'équipement du Pas-de-Calais  
 Service Urbanisme  
 Mission Risques Naturels  
 62022 Arras Cedex

direction départementale de l'équipement du Nord  
 Service Prospective  
 Cellule Environnement Mission Ext  
 59019 Lille Cedex

échelle : 1/5000 e  
 c:\PPRI\_Zonage Thiennes.Wor  
 Révisé le 12/05/2005

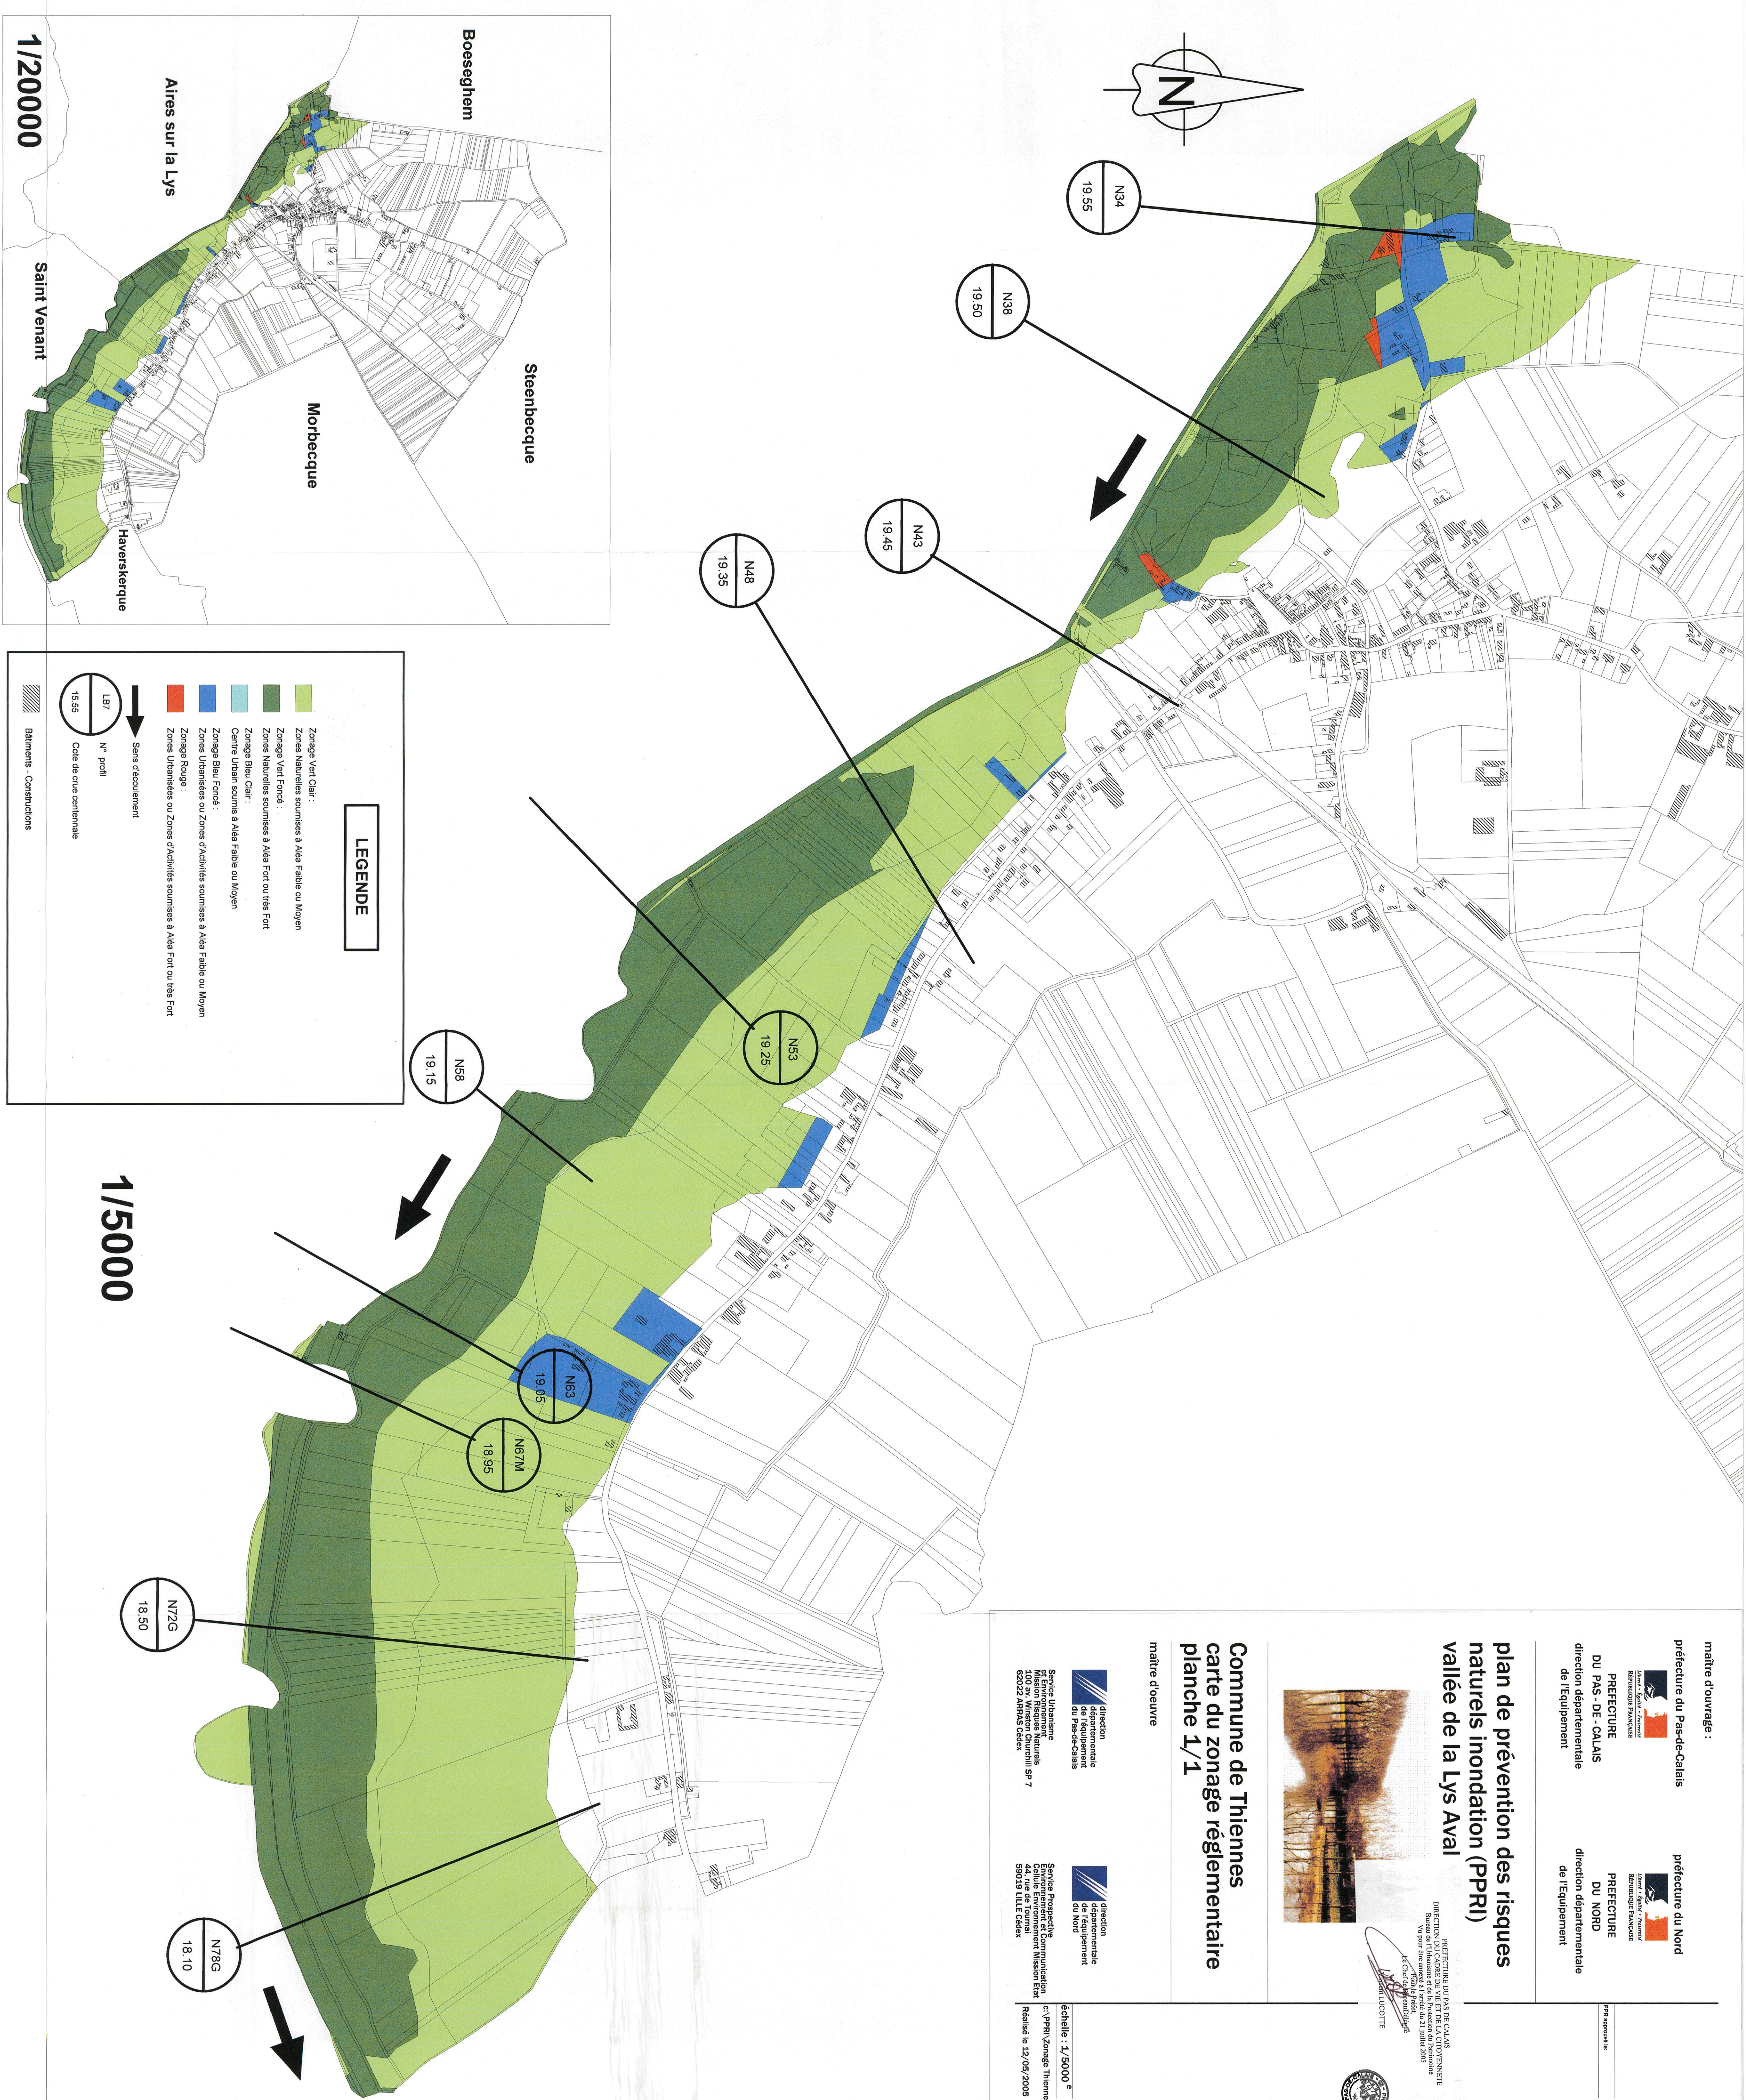

**LEGENDE**

- Zones Vert Clair :
- Zones Naturelles soumises à Aléa Faible ou Moyen
- Zones Vert Forcés :
- Zones Naturelles soumises à Aléa Fort ou très Fort
- Zones Bleu Clair :
- Centre Urbain soumis à Aléa Faible ou Moyen
- Zones Bleu Forcés :
- Zones Urbanisées ou Zones d'activités soumises à Aléa Fort ou très Fort
- Zones Rouge :
- Zones Urbanisées ou Zones d'activités soumises à Aléa Fort ou très Fort

→ Sens d'écoulement  
 N° profil  
 15,55  
 18,50

▨ Bâtimens - Constructions

1/50000

1/20000